


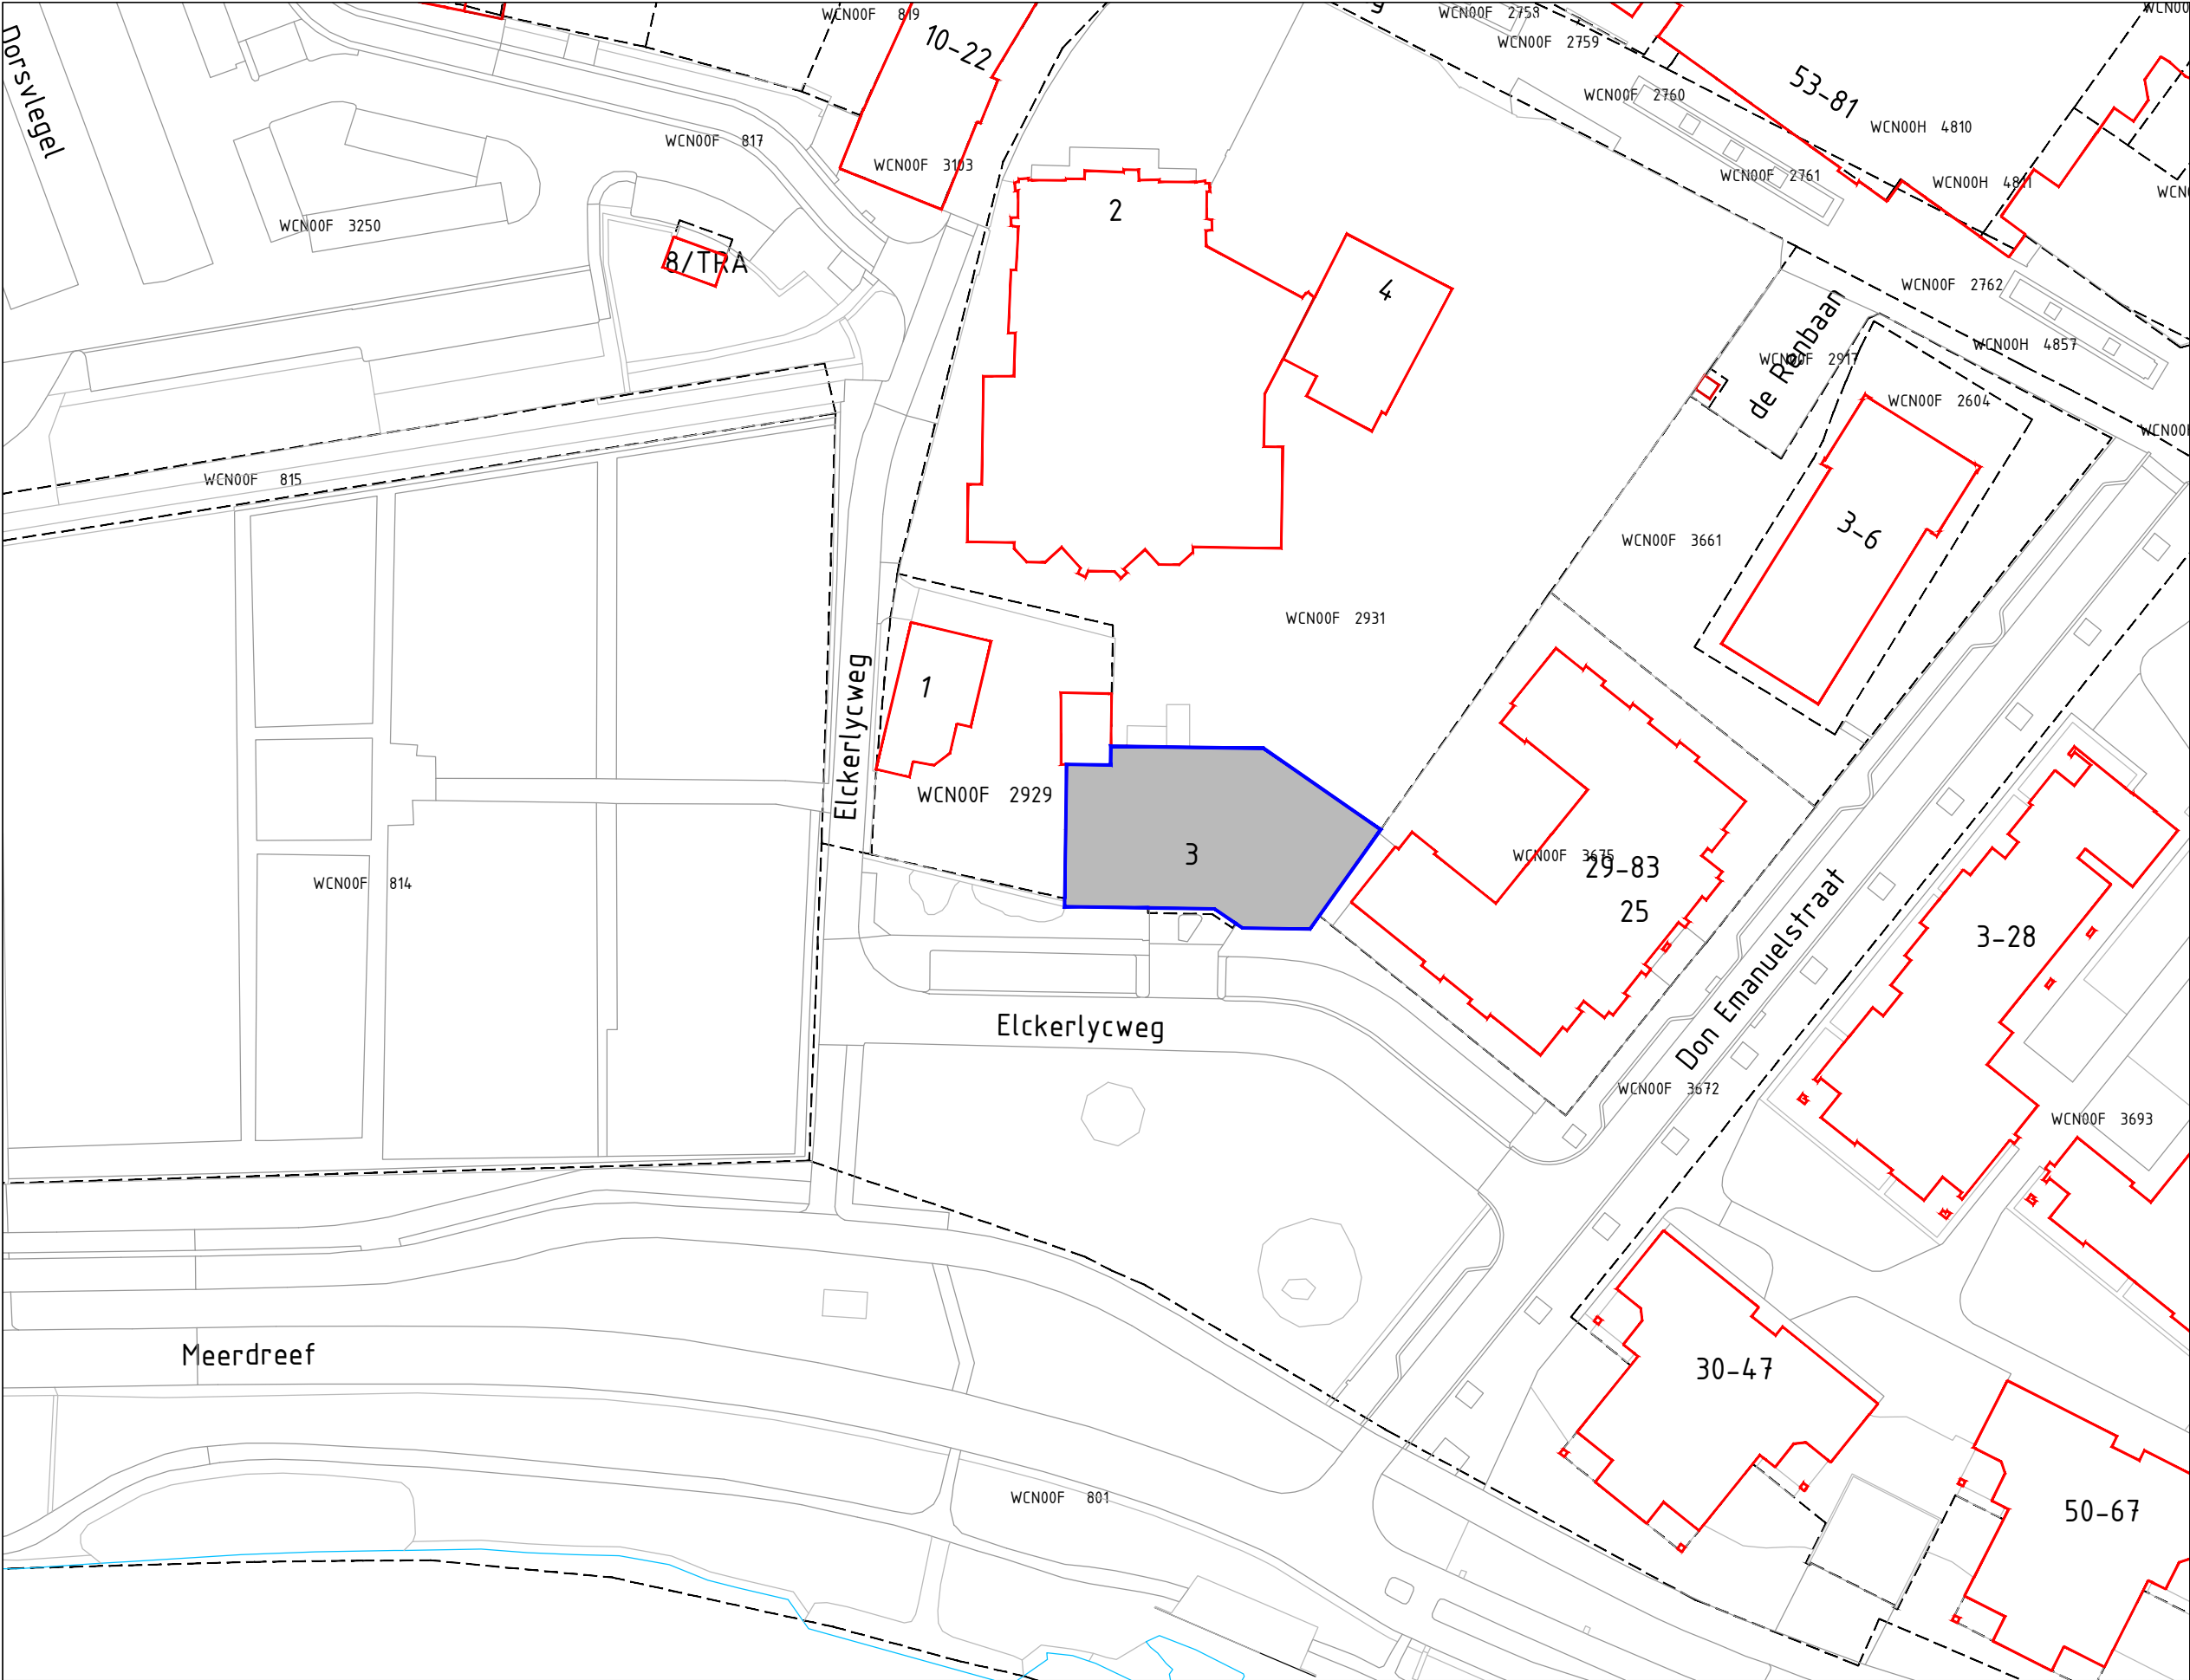

VESTIGING VOORKEURSRECHT

RENVOOI

-  Kadastrale grens met Kadastraal perceelnummer
-  Bebouwing
-  Overige topografie
-  Aangewezen gronden waarop de artikelen 10-24, 26 en 27 Wet Voorkeursrecht Gemeenten van toepassing zijn verklaard

Tekening behorende bij het besluit van de gemeenteraad van de gemeente Wijchen d.d. 20 december 2018

Mij bekend, de griffier van de gemeente Wijchen



Gemeente Wijchen

Afdeling Openbare werken & Vastgoed
Team Geo-informatie



Elckerlycweg 1 en 3, Wijchen						Get.	MMa
Vestiging voorkeursrecht						Gew.	MMa 261118
						Gew.	MMa 051218
Datum	Formaat	Schaal	Afdeling	Rubriek	Groep	Tek. nr.	
22-08-18	A3	1:750	OW&V	LV	03	038	

L.Berendsen